


Plan 4 (4)

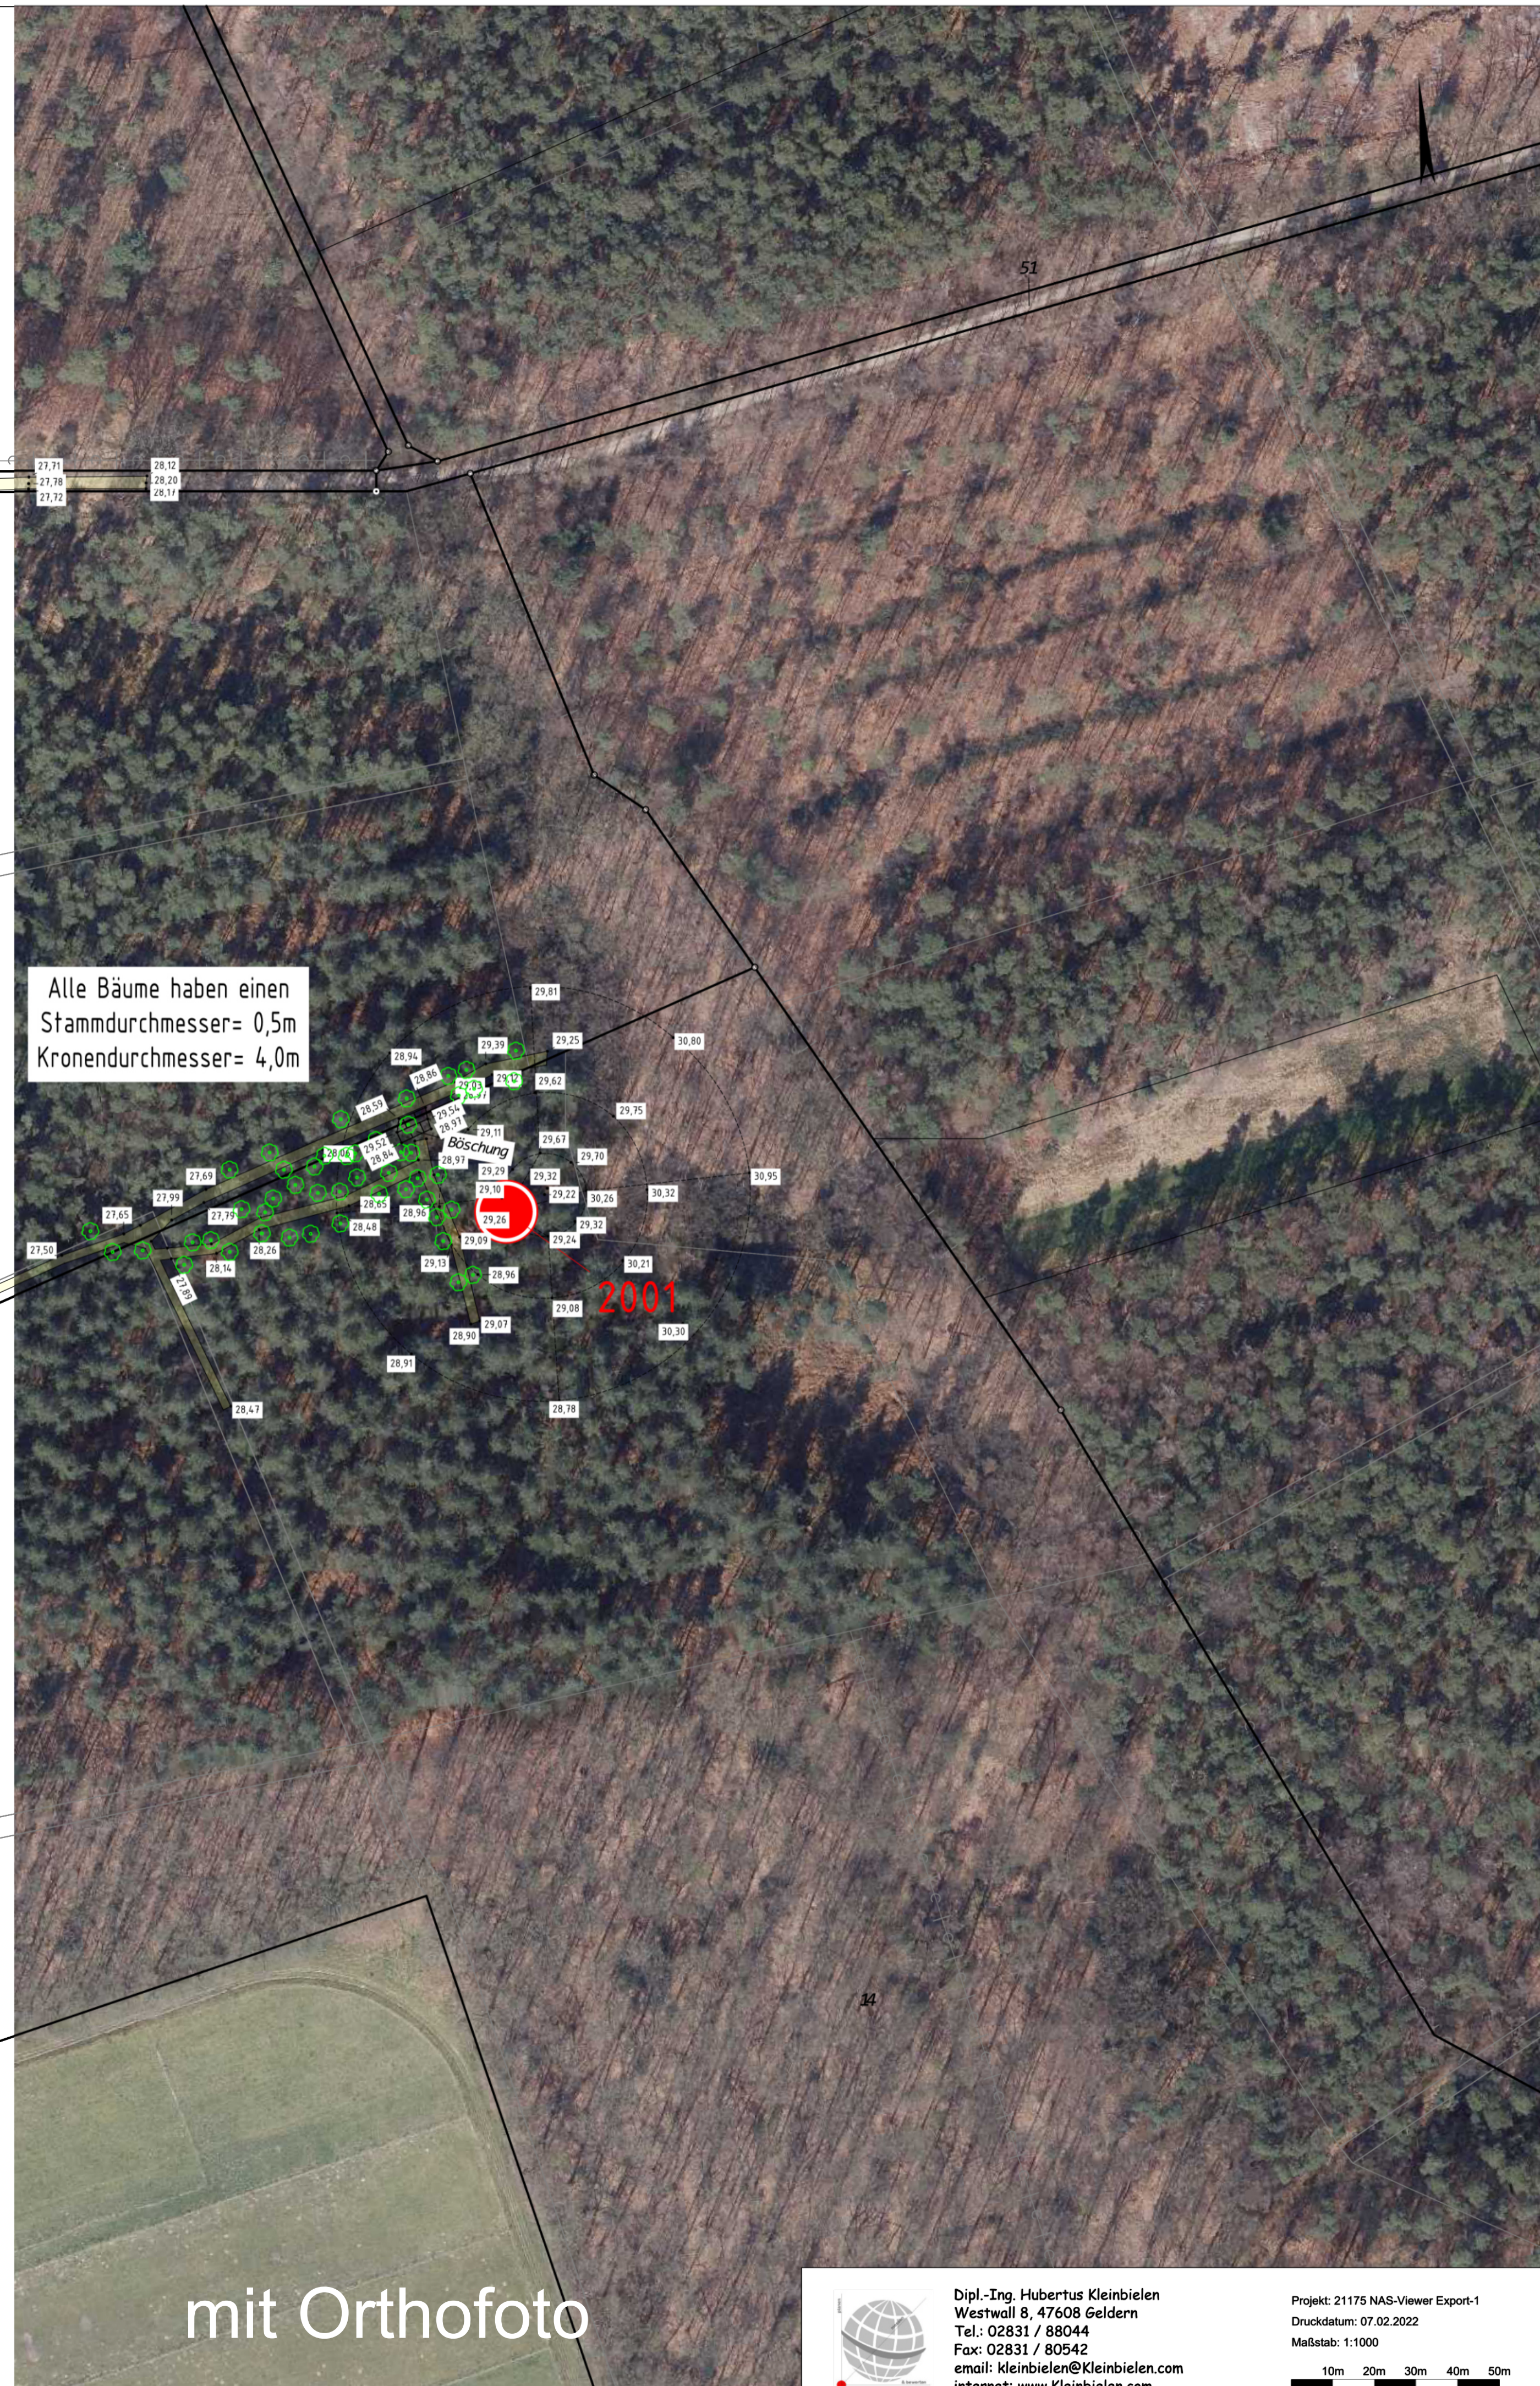

Alle Bäume haben einen
Stammdurchmesser= 0,5m
Kronendurchmesser= 4,0m

Topografie derzeit nicht
zugänglich

E

F

8

Am Bückelken

Baumreihe

Baumreihe

16

17

12

11

10

9

8

7

6

5

4

3

2

1

1001

2001

Böschung

Holztor

ØSt=0.4

ØKr=6.0

ØSt=0.4

ØKr=6.0

ØSt=0.4

ØKr=6.0

ØSt=0.4

ØKr=6.0

ØSt=0.4

ØKr=6.0

ØSt=0.4

ØKr=6.0

ØSt=0.4

ØKr=6.0

ØSt=0.4

ØKr=6.0

ØSt=0.4

ØKr=6.0

ØSt=0.4

ØKr=6.0

ØSt=0.4

ØKr=6.0

ØSt=0.4

ØKr=6.0

ØSt=0.4

ØKr=6.0

ØSt=0.4

ØKr=6.0

ØSt=0.4

ØKr=6.0

ØSt=0.4

ØKr=6.0

ØSt=0.4

ØKr=6.0

ØSt=0.4

ØKr=6.0

ØSt=0.4

ØKr=6.0

ØSt=0.4

ØKr=6.0

ØSt=0.4

ØKr=6.0

ØSt=0.4

ØKr=6.0

ØSt=0.4

ØKr=6.0

ØSt=0.4

ØKr=6.0

ØSt=0.4

ØKr=6.0

ØSt=0.4

ØKr=6.0

ØSt=0.4

ØKr=6.0

ØSt=0.4

ØKr=6.0

ØSt=0.4

ØKr=6.0

ØSt=0.4

ØKr=6.0

ØSt=0.4

ØKr=6.0

ØSt=0.4

ØKr=6.0

ØSt=0.4

ØKr=6.0

ØSt=0.4

ØKr=6.0

ØSt=0.4

ØKr=6.0

ØSt=0.4

ØKr=6.0

ØSt=0.4

ØKr=6.0

ØSt=0.4

ØKr=6.0

ØSt=0.4

ØKr=6.0

ØSt=0.4

ØKr=6.0

ØSt=0.4

ØKr=6.0

ØSt=0.4

ØKr=6.0

ØSt=0.4

ØKr=6.0

ØSt=0.4

ØKr=6.0

ØSt=0.4

ØKr=6.0

ØSt=0.4

ØKr=6.0

ØSt=0.4

ØKr=6.0

ØSt=0.4

ØKr=6.0

ØSt=0.4

ØKr=6.0

ØSt=0.4

ØKr=6.0

ØSt=0.4

ØKr=6.0

ØSt=0.4

ØKr=6.0

ØSt=0.4

ØKr=6.0

ØSt=0.4

ØKr=6.0

ØSt=0.4

ØKr=6.0

ØSt=0.4

ØKr=6.0

ØSt=0.4

ØKr=6.0

ØSt=0.4

ØKr=6.0

ØSt=0.4

ØKr=6.0

ØSt=0.4

ØKr=6.0

ØSt=0.4

ØKr=6.0

ØSt=0.4

ØKr=6.0

ØSt=0.4

ØKr=6.0

ØSt=0.4

ØKr=6.0

ØSt=0.4

ØKr=6.0

ØSt=0.4

ØKr=6.0

ØSt=0.4

ØKr=6.0

ØSt=0.4

ØKr=6.0

ØSt=0.4

ØKr=6.0

ØSt=0.4

ØKr=6.0

ØSt=0.4

ØKr=6.0

ØSt=0.4

ØKr=6.0

ØSt=0.4

ØKr=6.0

ØSt=0.4

ØKr=6.0

ØSt=0.4

ØKr=6.0

ØSt=0.4

ØKr=6.0

ØSt=0.4

ØKr=6.0

ØSt=0.4

ØKr=6.0

ØSt=0.4

ØKr=6.0

ØSt=0.4

ØKr=6.0

ØSt=0.4

ØKr=6.0

ØSt=0.4

ØKr=6.0

ØSt=0.4

ØKr=6.0

ØSt=0.4

ØKr=6.0

ØSt=0.4

ØKr=6.0

ØSt=0.4

ØKr=6.0

ØSt=0.4

ØKr=6.0

ØSt=0.4

ØKr=6.0

ØSt=0.4

ØKr=6.0

ØSt=0.4

ØKr=6.0

ØSt=0.4

ØKr=6.0

ØSt=0.4

ØKr=6.0

ØSt=0.4

ØKr=6.0

ØSt=0.4

ØKr=6.0

ØSt=0.4

ØKr=6.0

ØSt=0.4

ØKr=6.0

ØSt=0.4

ØKr=6.0

ØSt=0.4

ØKr=6.0

ØSt=0.4

ØKr=6.0

ØSt=0.4

ØKr=6.0

ØSt=0.4

ØKr=6.0

ØSt=0.4

ØKr=6.0

ØSt=0.4

ØKr=6.0

ØSt=0.4

ØKr=6.0

ØSt=0.4

ØKr=6.0

ØSt=0.4

ØKr=6.0

ØSt=0.4

ØKr=6.0

ØSt=0.4

ØKr=6.0

ØSt=0.4

ØKr=6.0

ØSt=0.4

ØKr=6.0

ØSt=0.4

ØKr=6.0

ØSt=0.4

ØKr=6.0

ØSt=0.4

ØKr=6.0

ØSt=0.4

ØKr=6.0

ØSt=0.4

ØKr=6.0

ØSt=0.4

ØKr=6.0

ØSt=0.4

ØKr=6.0

ØSt=0.4

ØKr=6.0

ØSt=0.4

ØKr=6.0

ØSt=0.4

ØKr=6.0

ØSt=0.4

ØKr=6.0

ØSt=0.4

ØKr=6.0